


SERVISNI OBJEKT

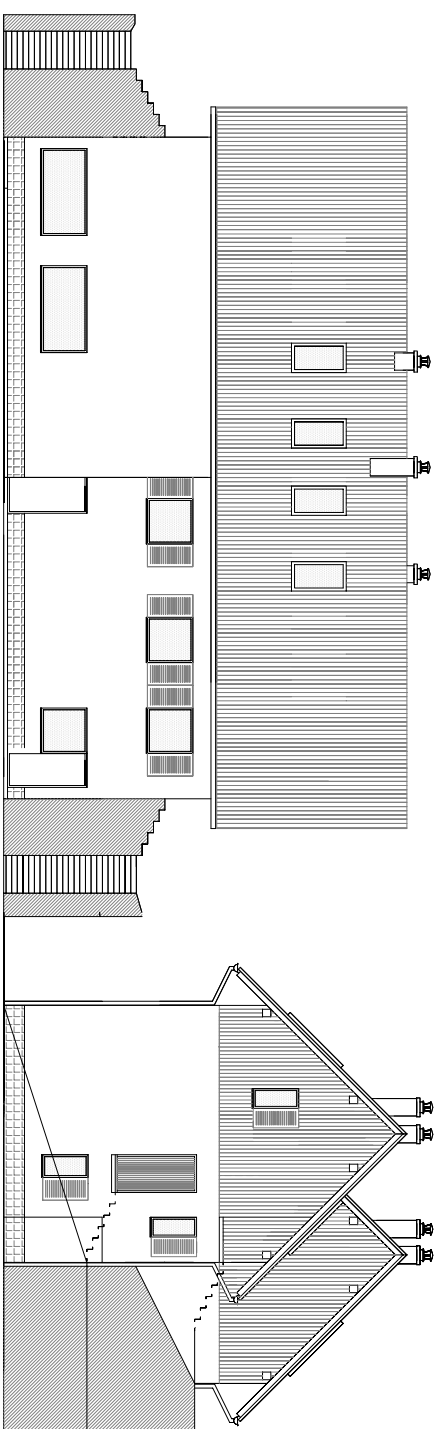

jugozahodna fasada

jugovzhodna fasada